Allegato - B

AREE	
Scavo 1 fase	42.59 mq
Fosso 1 fase	2.03 mq
Terreno vegetale 1 fase	1.83 mq

SOVRASTRUTTURA	
Ballast 1 fase	6.11 mq
Subballast 1 fase	1.57 mq
Super compattato 1 fase	3.95 mq

SEZIONE N. : 85
QT. PROGETTO : 171.572
PROGRESSIVA : 31+300.000

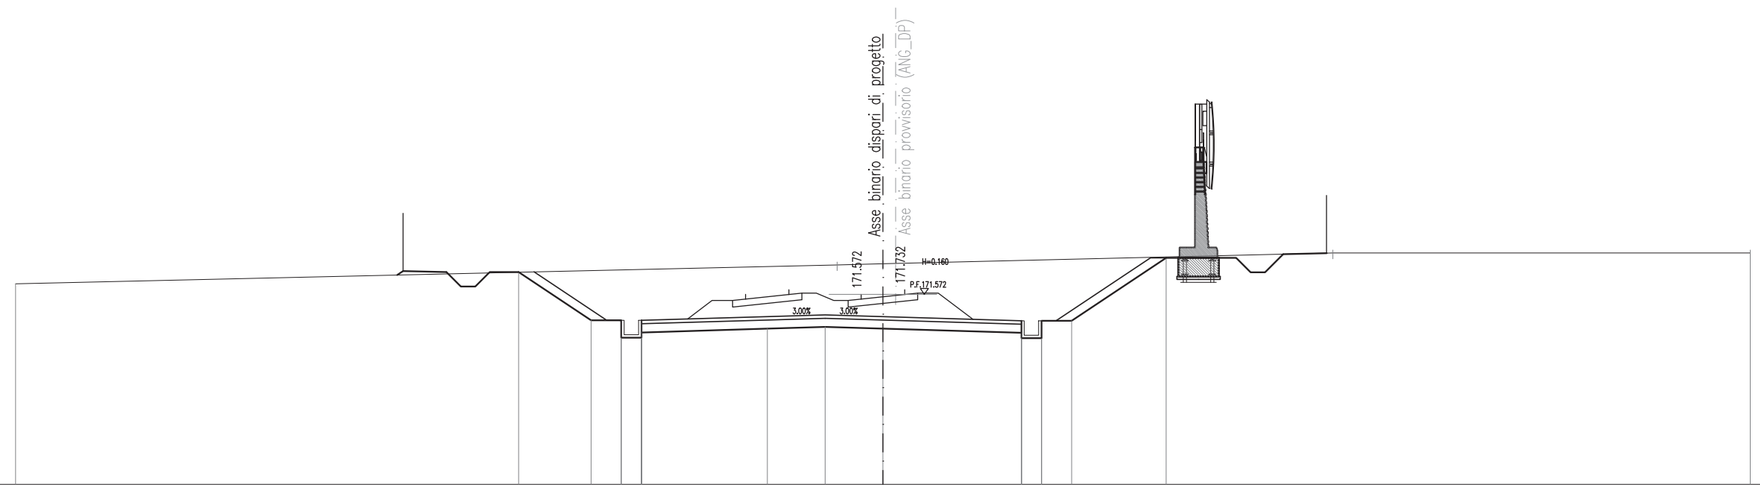

SCALA 1:200

RIF. 165.000

QUOTE TERRENO	171.93, 172.59, 172.63, 173.00, 173.00
DISTANZE TERRENO	28.41, 1.59, 15.56, 14.44
QUOTE PROGETTO	172.24, 172.37, 172.34, 171.84, 171.84, 172.34, 172.33, 170.67, 170.07, 170.67, 170.67, 170.07, 170.38, 170.44, 170.38, 170.24, 170.66, 170.06, 170.06, 170.66, 170.66, 172.83, 172.83, 172.33, 172.33, 172.96, 172.99
DISTANZE PROGETTO	1.50, 0.50, 0.50, 0.50, 1.00, 2.50, 1.04, 0.70, 4.35, 2.00, 2.00, 4.79, 0.70, 1.04, 3.26, 2.42, 0.50, 0.50, 0.62, 1.50

AREE	
Scavo 1 fase	93.74 mq
Fosso 1 fase	2.37 mq

SOVRASTRUTTURA	
Ballast 1 fase	6.11 mq
Subballast 1 fase	1.58 mq
Super compattato 1 fase	10.46 mq

SEZIONE N. : 86
QT. PROGETTO : 172.334
PROGRESSIVA : 31+350.000

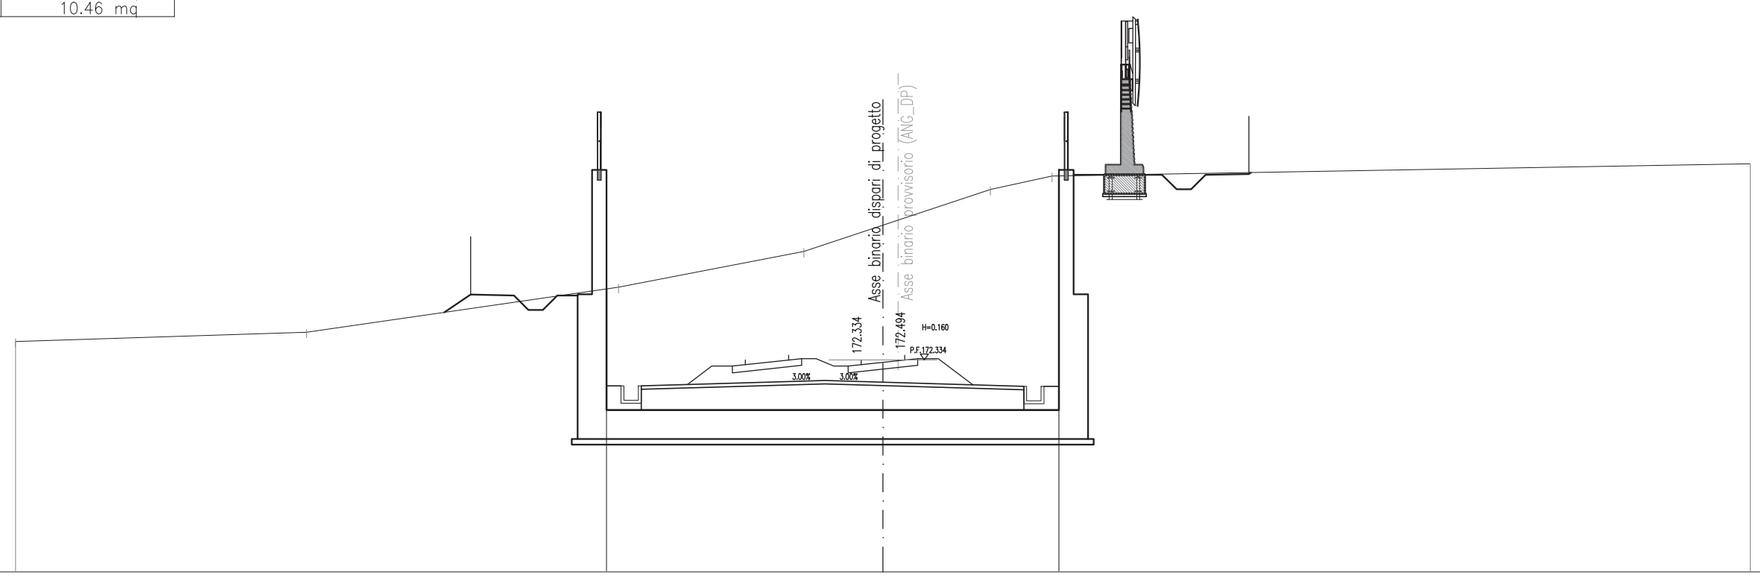

SCALA 1:200

RIF. 165.000

QUOTE TERRENO	172.97, 173.29, 174.85, 176.08, 176.99, 178.23, 178.69, 179.11
DISTANZE TERRENO	10.07, 10.79, 6.41, 2.73, 3.72, 2.14, 24.15
QUOTE PROGETTO	173.98, 174.59, 174.56, 174.06, 174.06, 174.56, 174.56, 174.79, 170.60, 170.60, 170.60, 178.69, 178.73, 178.73, 178.23, 178.23, 178.73, 178.76, 178.81
DISTANZE PROGETTO	0.92, 1.50, 0.50, 0.50, 0.50, 0.70, 1.00, 9.56, 6.09, 0.50, 3.06, 0.50, 0.50, 0.50, 1.50

AREE	
Scavo 1 fase	124.80 mq
Fosso 1 fase	1.19 mq

SOVRASTRUTTURA	
Ballast 1 fase	6.11 mq
Subballast 1 fase	1.59 mq
Super compattato 1 fase	10.48 mq

SEZIONE N. : 87
QT. PROGETTO : 173.096
PROGRESSIVA : 31+400.000

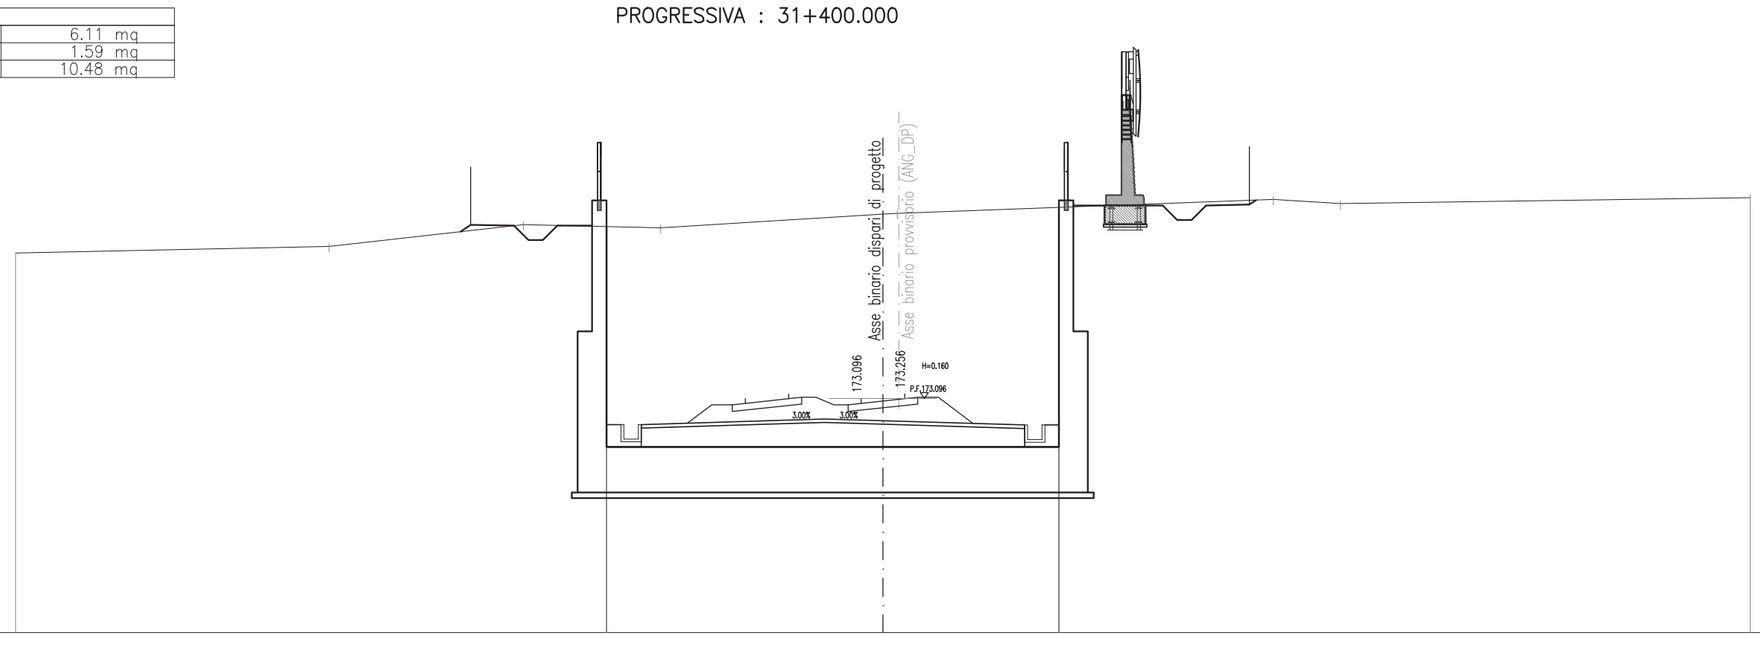

SCALA 1:200

RIF. 165.000

QUOTE TERRENO	178.12, 178.35, 179.11, 179.00, 179.47, 179.50, 179.98, 179.83, 180.04
DISTANZE TERRENO	10.85, 6.72, 4.74, 7.69, 0.50, 13.00, 2.32, 14.17
QUOTE PROGETTO	178.86, 179.10, 179.07, 178.57, 178.57, 179.07, 179.07, 179.04, 171.42, 171.42, 171.42, 179.70, 179.77, 179.77, 179.27, 179.27, 179.77, 179.80, 179.95
DISTANZE PROGETTO	0.35, 1.50, 0.50, 0.50, 0.50, 1.20, 0.50, 9.56, 6.09, 0.50, 3.08, 0.50, 0.50, 0.50, 1.50