Allegato C

AREE	
Scotico 1 fase	11.60 m
Scavo 1 fase	20.59 mq
Rilevato 1 fase	3.66 mq

SOVRASTRUTTURA	
Ballast 1 fase	9.88 mq
Subballast 1 fase	3.24 mq
Super compattato 1 fase	8.11 mq

SEZIONE N. : 69
QT. PROGETTO : 166.433
PROGRESSIVA : 30+569.608

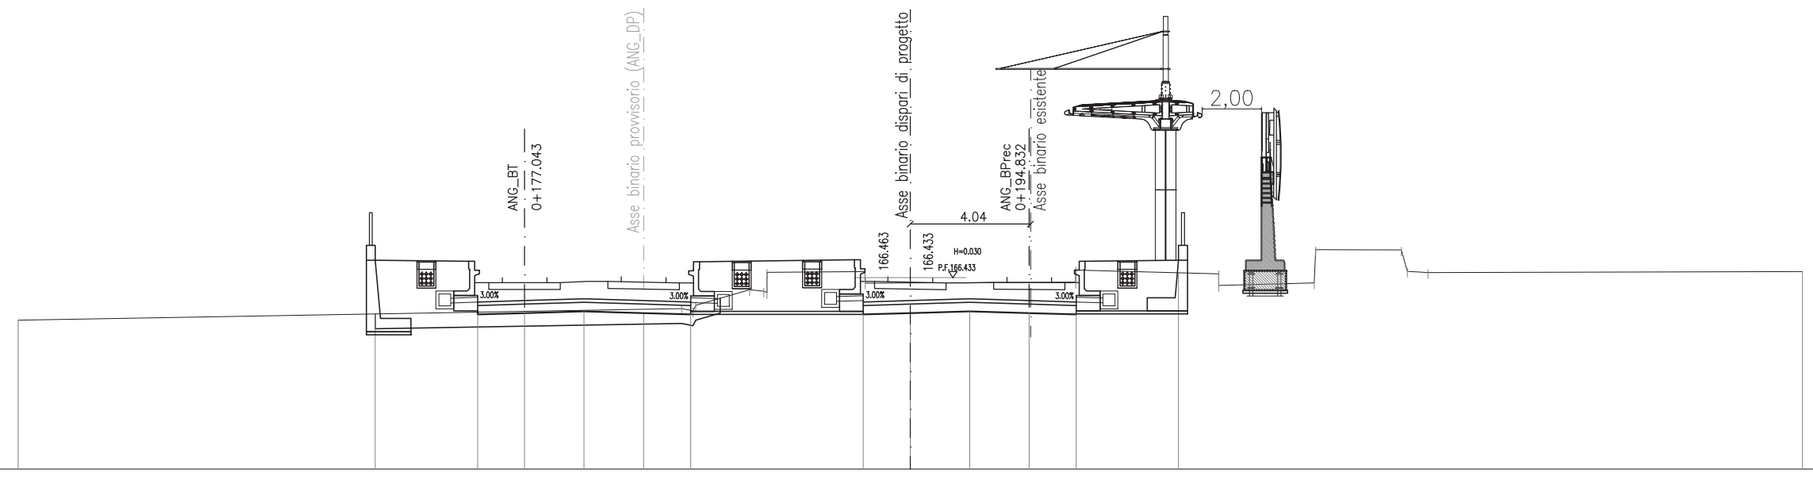

SCALA 1:200

RIF. 160.000

QUOTE TERRENO	165.01																																		166.64
DISTANZE TERRENO		22.31													0.39	1.81	0.48	3.29	1.52	5.56		4.81		3.20		2.88	0.70	12.59							
QUOTE PROGETTO					165.21		165.19	165.24	165.30	165.24	165.19								165.19	165.24	165.30	165.24	165.19		166.60										
DISTANZE PROGETTO						3.44	1.58	2.00	2.00	1.58		5.81							1.58	2.00	2.00	1.58	3.44												

AREE	
Scotico 1 fase	12.26 m
Scavo 1 fase	18.44 mq
Rilevato 1 fase	7.42 mq

SOVRASTRUTTURA	
Ballast 1 fase	9.75 mq
Subballast 1 fase	3.34 mq
Super compattato 1 fase	8.36 mq

SEZIONE N. : 70
QT. PROGETTO : 166.421
PROGRESSIVA : 30+591.608

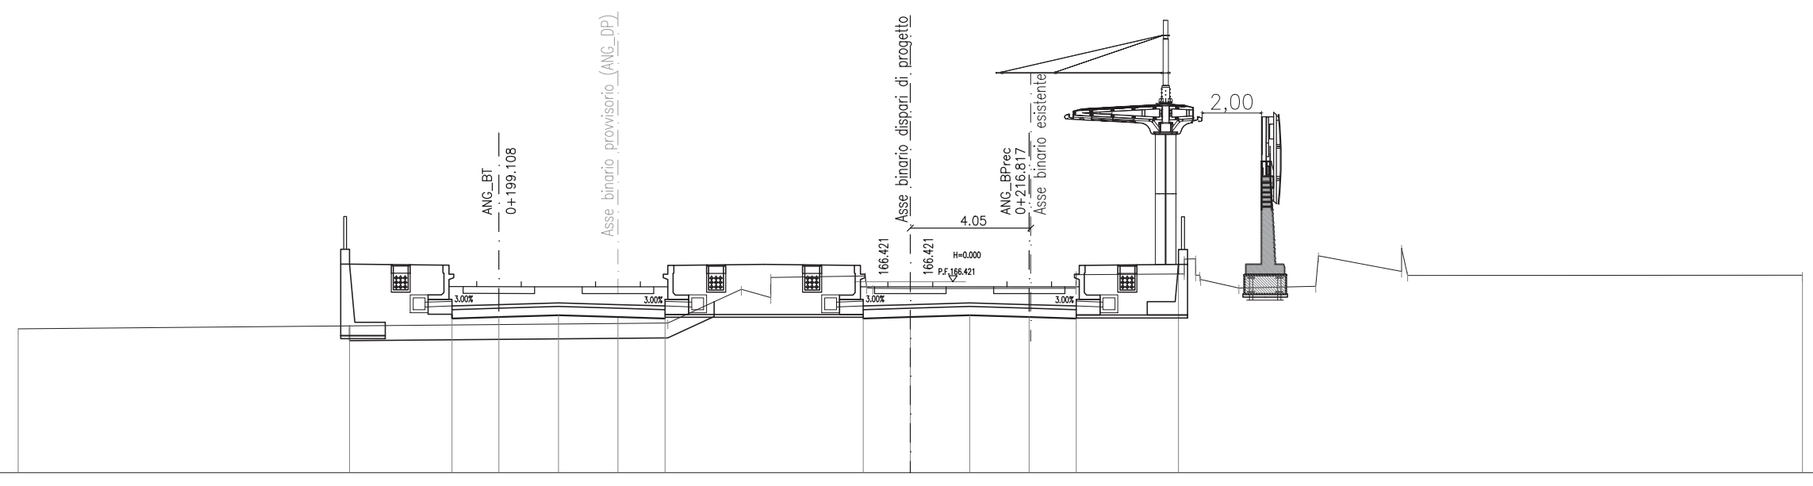

SCALA 1:200

RIF. 160.000

QUOTE TERRENO	164.84											165.03		166.16	165.88 166.56		166.61 166.21 166.19		166.19				166.20 166.65		166.68 166.80 167.18 167.19 166.64 166.49 166.21			166.26 167.29		166.77 167.54 166.63					166.64
DISTANZE TERRENO		21.84										2.48		0.99	3.17		1.26		5.57				3.63		0.38	1.28	2.59		2.79				13.28		
QUOTE PROGETTO					164.94		165.18	165.23	165.29	165.23	165.18								165.18	165.23	165.29	165.23	165.18		166.68										
DISTANZE PROGETTO						3.44	1.58	2.00	2.00	1.58		6.67							1.58	2.00	2.00	1.58	3.44												

AREE	
Scotico 1 fase	14.08 m
Scavo 1 fase	18.97 mq
Rilevato 1 fase	6.97 mq

SOVRASTRUTTURA	
Ballast 1 fase	9.78 mq
Subballast 1 fase	3.52 mq
Super compattato 1 fase	8.84 mq

SEZIONE N. : 71
QT. PROGETTO : 166.414
PROGRESSIVA : 30+650.000

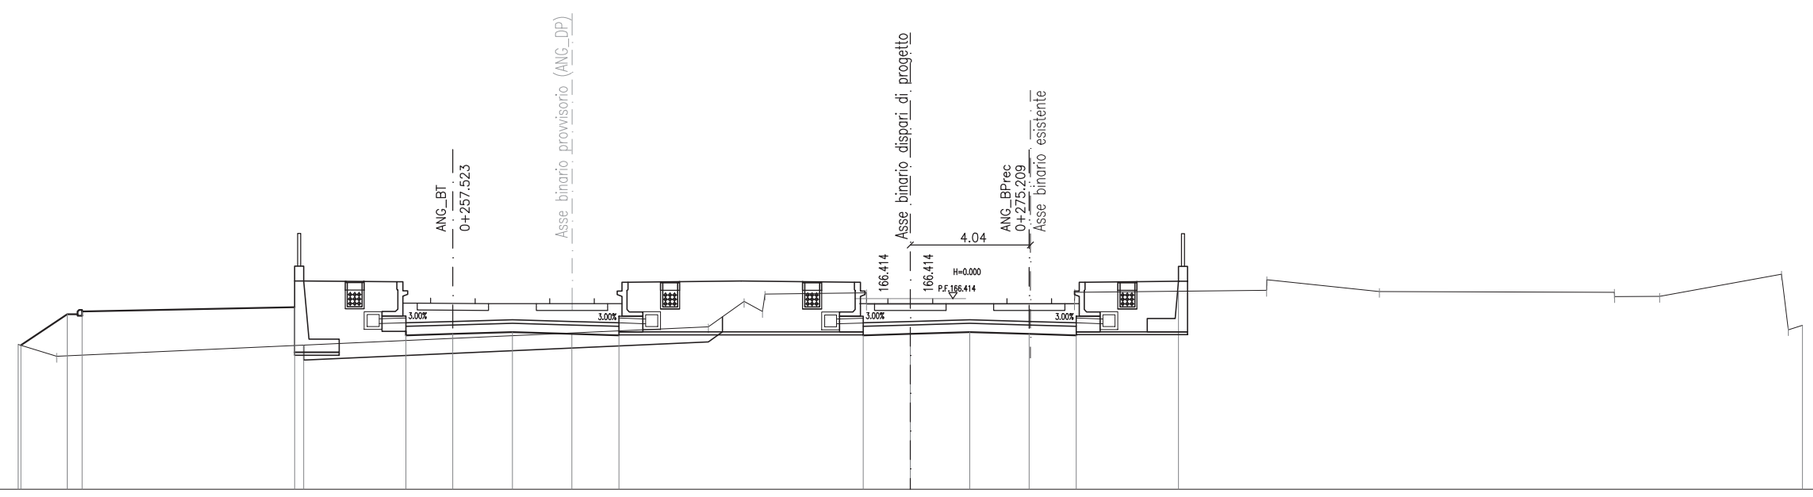

SCALA 1:200

RIF. 160.000

QUOTE TERRENO	164.87	164.47												165.46	166.31	165.98 166.56		166.61 166.22	166.22				166.23 166.63		166.69 167.05		166.65			166.62 166.48	166.49		167.24 165.36 165.51	
DISTANZE TERRENO		1.30		21.91										1.21	0.62		3.41		1.47		5.52			6.46		3.79		7.90			1.52		4.10		0.48
QUOTE PROGETTO	164.84		165.88 165.98				166.12 164.85				165.18		165.22		165.28		165.22		165.18		165.22		165.28		165.22		165.18			166.66					
DISTANZE PROGETTO		1.56	0.50	7.15			0.30	3.44		1.58		2.00		2.00		1.58		8.22		1.58		2.00		2.00		1.58		3.44							